

VERDE PUBLICO

MINISTERIO DE LA VIVIENDA  
COMISION ESPECIAL  
METROPOLITANA  
DE MADRID

S-M-V-m.p.u.1 MINISTERIO DE LA VIVIENDA  
C.O.P.L.A.C.O.


NORMAS SUBSIDIARIAS DE EL BERRUECO

ESCALA 1:10000 1:10 1:976

DON JAVIER LORENZO GRANDA SECRETARIO DEL AYUNTAMIENTO DE EL BERRUECO (MADRID)


CERTIFICO que el presente documento fue objeto de acuerdo de asociación **PAV.15.10.14** por el **PLENO** del Ayuntamiento de El Berrueco, de fecha **5 de Junio** de 20 **14**.

El Berrueco, a las **10** de 20 **14**

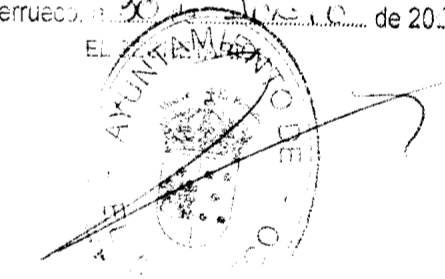

PLANO DE INFORMACION

**MODIFICACION DE LAS NNSS DE EL BERRUECO**  
**NUEVA DELIMITACION UE-1**  
**PRADERA DEL AMOR**  
EN APLICACION DE SENTENCIA JUDICIAL DEL TSJM

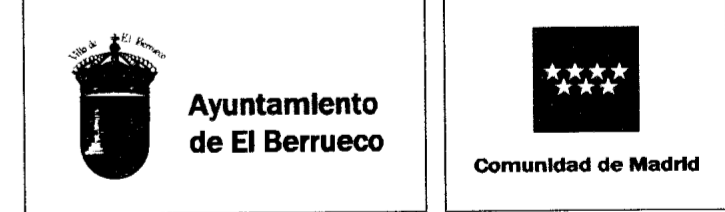

ARQUITECTO REDACTOR

*[Signature]*

JOSE LUIS GARCIA RAMOS

PLANO DE:  
**BD** Delimitación según  
NN.SS. 1976 COPLACO

ESCALA: 1/10.000

FECHA: Junio 2014

Nº PLANO: **I-01**