



- +--- LIMITE DEL TÉRMINO MUNICIPAL
 ——— RED DE CARRETERIAS Y ZONA DE AFEECIÓN
- CLASIFICACION DEL SUELO Y CATEGORIAS DE SUELO NO URBANIZABLE**
- SUELO URBANO
 - SUELO APTO PARA URBANIZAR
 - SUELO NO URBANIZABLE COMUN
 - SUELO NO URBANIZABLE ESPECIALMENTE PROTEGIDO POR SU INTERES NATURAL
 - SUELO NO URBANIZABLE ESPECIALMENTE PROTEGIDO POR SU INTERES PASAJISTICO
 - SUELO NO URBANIZABLE ESPECIALMENTE PROTEGIDO POR AFEECIÓN DE EMBALSE (PLAN DE ORDENACION DEL EMBALSE DE EL ATAZAR)
 - SUELO NO URBANIZABLE CON TOLERANCIA DE USO RECREATIVO
 - SUELO NO URBANIZABLE ESPECIALMENTE PROTEGIDO POR AFEECIÓN DE EMBALSE (PLAN DE ORDENACION DEL EMBALSE DE EL ATAZAR)
 - SUELO NO URBANIZABLE ESPECIALMENTE PROTEGIDO POR SU INTERES FORESTAL (LUS FORESTAL Y PROTECCION DE LA NATURALEZA DE LA CM)

23/OCTUBRE/14

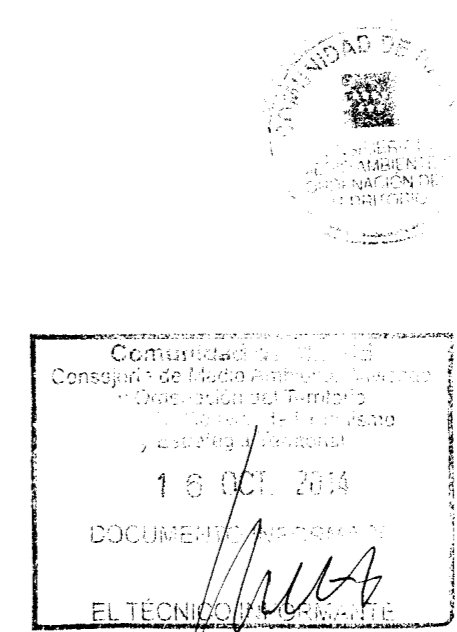

PLANO DE ORDENACION
MODIFICACION DE LAS NNSS DE EL BERRUECO
NUEVA DELIMITACION UE-1
PRADERA DEL AMOR
 EN APLICACION DE SENTENCIA JUDICIAL DEL TSJM

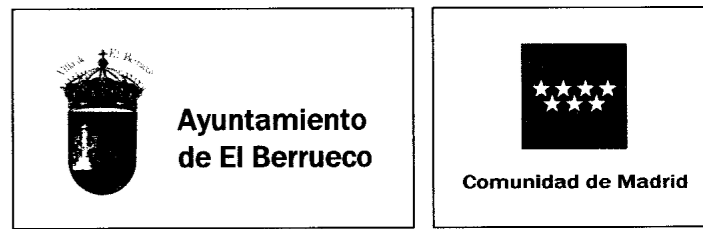

ARQUITECTO REDACTOR
 JOSE LUIS GARCIA RAMOS

PLANO DE: **BD**
Calsificación del Suelo

ESCALA: 1/10.000
 FECHA: Junio 2014
 Nº PLANO: SUSTITUYE AL PLANO 1 DE LAS NNSS 1997
MOD 01

DON JAVIER LORENZO GRANCA SECRETARIO DEL AYUNTAMIENTO DE EL BERRUECO (MADRID)
 CERTIFICO que el presente documento es objeto de acuerdo de aprobación por el Ayuntamiento de El Berrueco a 23 de Octubre de 2014

